


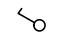
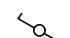





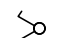


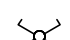



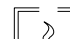
### LEGENDA:

#### OZNACZENIA ELEKTRYCZNE

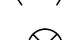

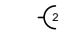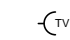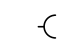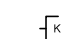
-  - WŁĄCZNIK JEDNOBIEGUNOWY
-  - WŁĄCZNIK SCHODOWY
-  - WŁĄCZNIK DWUBIEGUNOWY
-  - WŁĄCZNIK OŚWIETLENIA KRZYŻOWY
-  - PUNKT OŚWIETLENIOWY SUFITOWY
-  - PUNKT OŚWIETLENIOWY ŚCIENNY
-  - GNAZDO PODWÓJNE
-  - GNAZDO RTV-SAT
-  - GNAZDO POJEDYNCZE
-  - GNAZDO TELEINFORMATYCZNE
-  - GNAZDO TELEFONICZNE

 - TABLICA TN

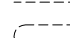

#### OZNACZENIA C.O. I GAZ

-  - GRZEJNIK PŁYTOWY
-  - GRZEJNIK ŁAZIENKOWY
-  - OGRZEWANIE PODŁOGOWE
-  - ROZDZIELACZ
-  - KOCIOŁ GAZOWY
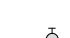
#### OZNACZENIA WOD.-KAN.


-  - PION KANALIZACYJNY
-  - ZAWÓR WODY
-  - KRAN ZEWNĘTRZNY

#### OZNACZENIA POZOSTAŁE


-  - ŚCIANY NOŚNE, SZACHTY, KOMINY
-  - ŚCIANY Z MOŻLIWOŚCIĄ REARANŻACJI
- hp - WYSOKOŚĆ PODOKIENNIKA

#### UWAGI

- WYMIARY OTWORÓW DRZWIOWYCH PODANO W ŚWIETLE OŚCIEŻNICY.
- PODANE WYMIARY DOTYCZĄ STANU SUROWEGO I MAJĄ CHARAKTER ORIENTACYJNY
- PUNKTY INSTALACJI ELEKTRYCZNYCH I SANITARNYCH MOGĄ ULEC KOREKTOM ZE WZGLĘDÓW TECHNICZNYCH

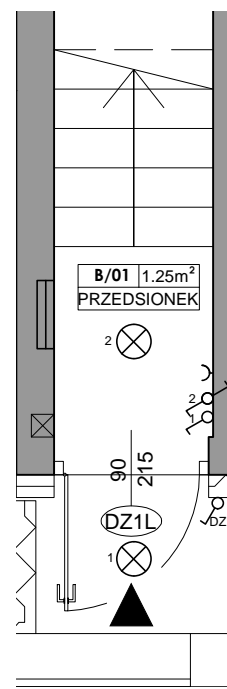


PARTER

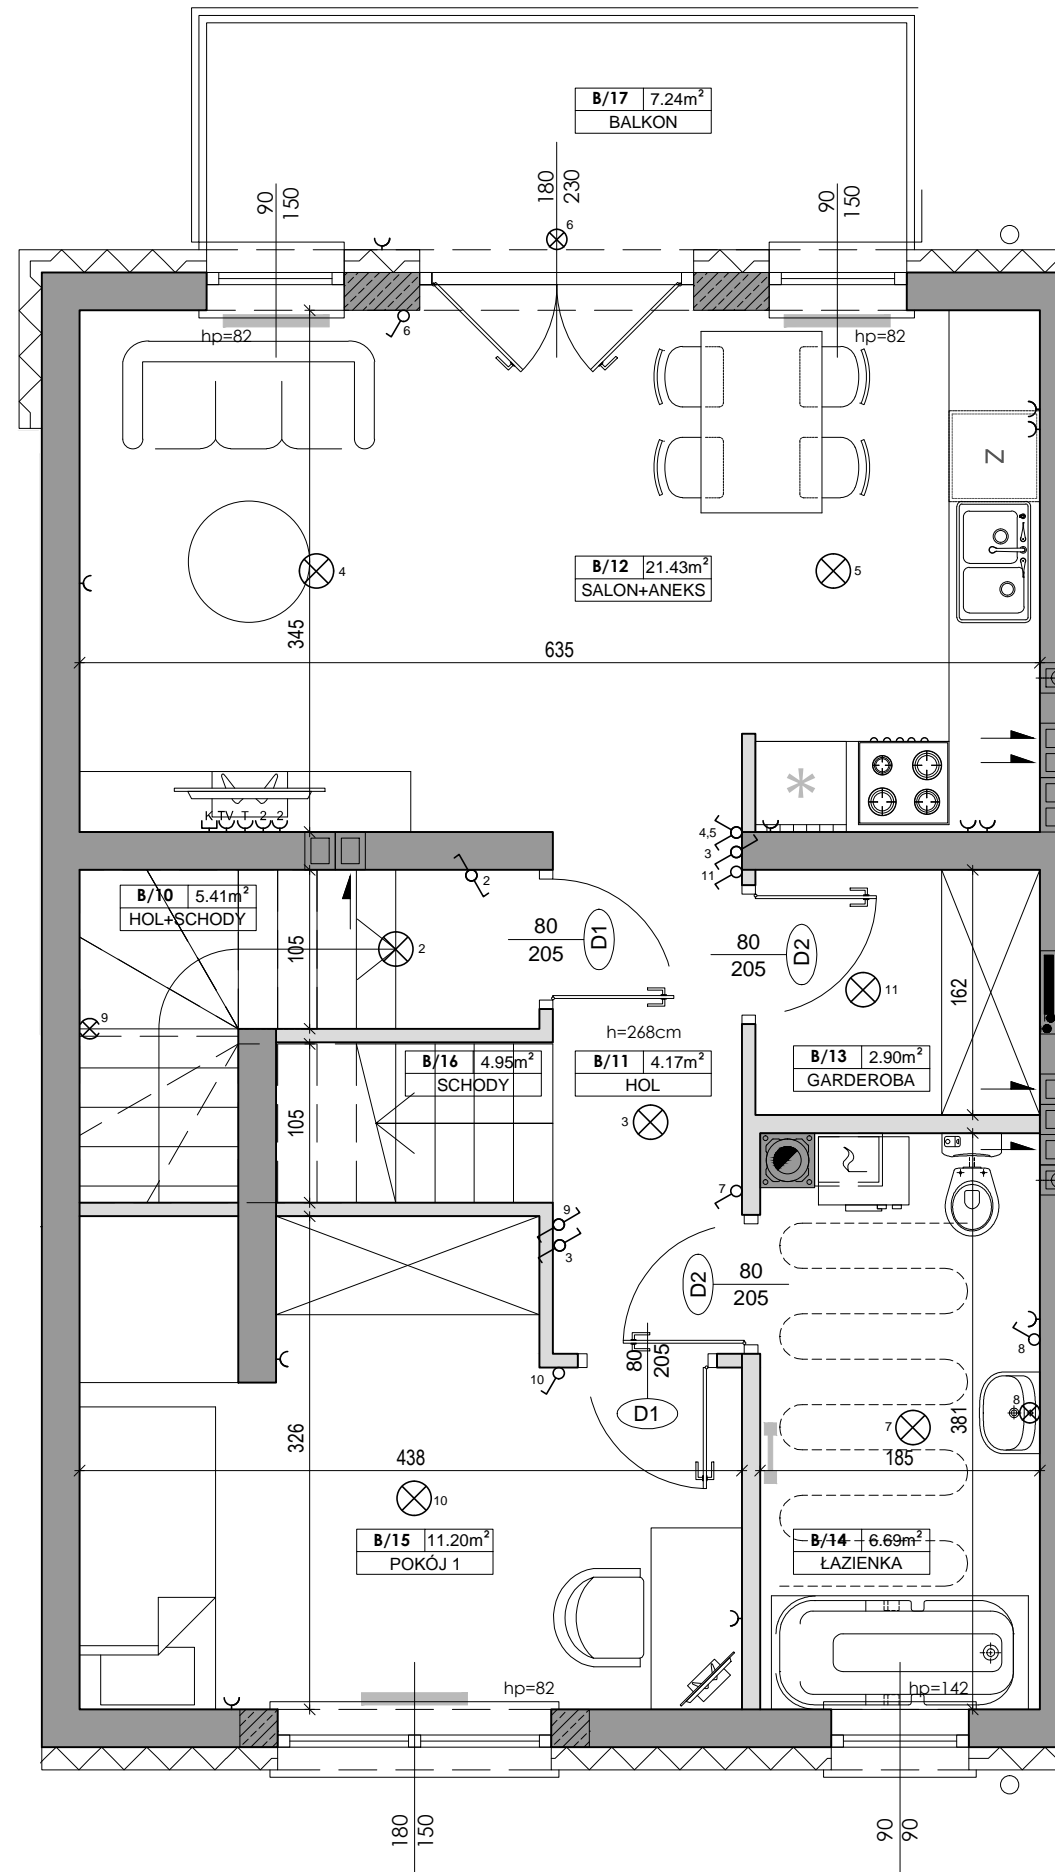

PIĘTRO

# Lokal nr 19B

POWIERZCHNIA LOKALU 58.00m<sup>2</sup>

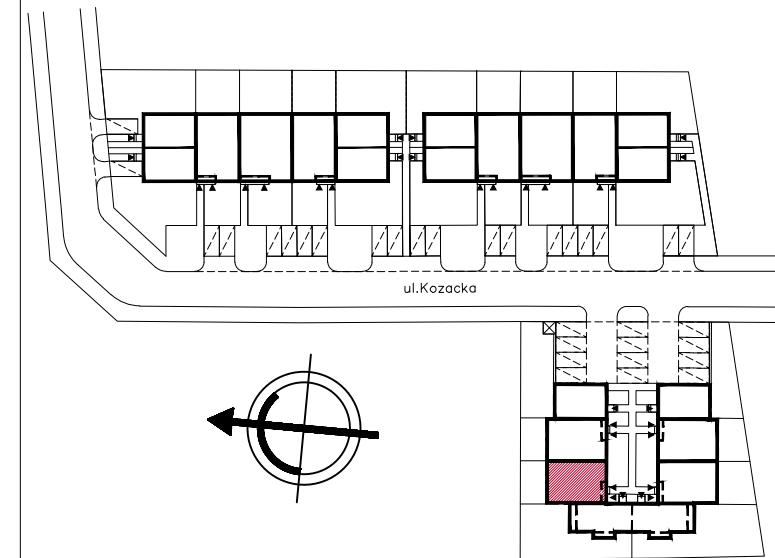

### PARTER

B/01 PRZEDSIONEK 1.25m<sup>2</sup>

### PIĘTRO

B/10 HOL+SCHODY 5.41m<sup>2</sup>  
 B/11 HOL 4.17m<sup>2</sup>  
 B/12 SALON+ANEKS 21.43m<sup>2</sup>  
 B/13 GARDEROBA 2.90m<sup>2</sup>  
 B/14 ŁAZIENKA 6.69m<sup>2</sup>  
 B/15 POKÓJ 1 11.20m<sup>2</sup>  
 B/16 SCHODY 4.95m<sup>2</sup>

**SUMA (PARTER+PIĘTRO) 58.00m<sup>2</sup>**  
 B/17 BALKON 7.24m<sup>2</sup>

**UWAGA:** Wymiary pomieszczeń i lokalizację urządzeń podano na podstawie projektu budowlanego. Możliwe jest wystąpienie niewielkich zmian w projekcie wykonawczym. Powierzchnie podano zgodnie z normą PN-ISO 9836:1997













**Ryńscy**  
 Development Sp.j.

**BIURO SPRZEDAŻY MIESZKAŃ**  
 MARKI, UL. MICKIEWICZA 1B  
 tel.: 22 771 21 21





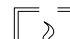
www.rynscy-development.pl
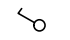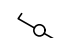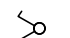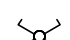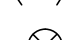
### LEGENDA:

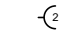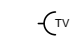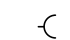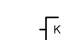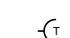


#### OZNACZENIA ELEKTRYCZNE

-  - WŁĄCZNIK JEDNOBIEGUNOWY
-  - WŁĄCZNIK SCHODOWY
-  - WŁĄCZNIK DWUBIEGUNOWY
-  - WŁĄCZNIK OŚWIETLENIA KRZYŻOWY
-  - PUNKT OŚWIETLENIOWY SUFITOWY
-  - PUNKT OŚWIETLENIOWY ŚCIENNY
-  - GNAZDO PODWÓJNE
-  - GNAZDO RTV-SAT
-  - GNAZDO POJEDYNCZE
-  - GNAZDO TELEINFORMATYCZNE
-  - GNAZDO TELEFONICZNE
-  - TABLICA TN

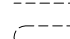

#### OZNACZENIA C.O. I GAZ

-  - GRZEJNIK PŁYTOWY
-  - GRZEJNIK ŁAZIENKOWY
-  - OGRZEWANIE PODŁOGOWE
-  - ROZDZIELACZ
-  - KOCIOŁ GAZOWY
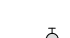
#### OZNACZENIA WOD.-KAN.


-  - PION KANALIZACYJNY
-  - ZAWÓR WODY
-  - KRAN ZEWNĘTRZNY

#### OZNACZENIA POZOSTALE

-  - ŚCIANY NOŚNE, SZACHTY, KOMINY
-  - ŚCIANY Z MOŻLIWOŚCIĄ REARANŻACJI
- hp - WYSOKOŚĆ PODOKIENNIKA


#### UWAGI

- WYMIARY OTWORÓW DRZWIOWYCH PODANO W ŚWIETLE OŚCIEŻNICY.
- PODANE WYMIARY DOTYCZĄ STANU SUROWEGO I MAJĄ CHARAKTER ORIENTACYJNY
- PUNKTY INSTALACJI ELEKTRYCZNYCH I SANITARNYCH MOGĄ ULEC KOREKTOM ZE WZGLĘDÓW TECHNICZNYCH

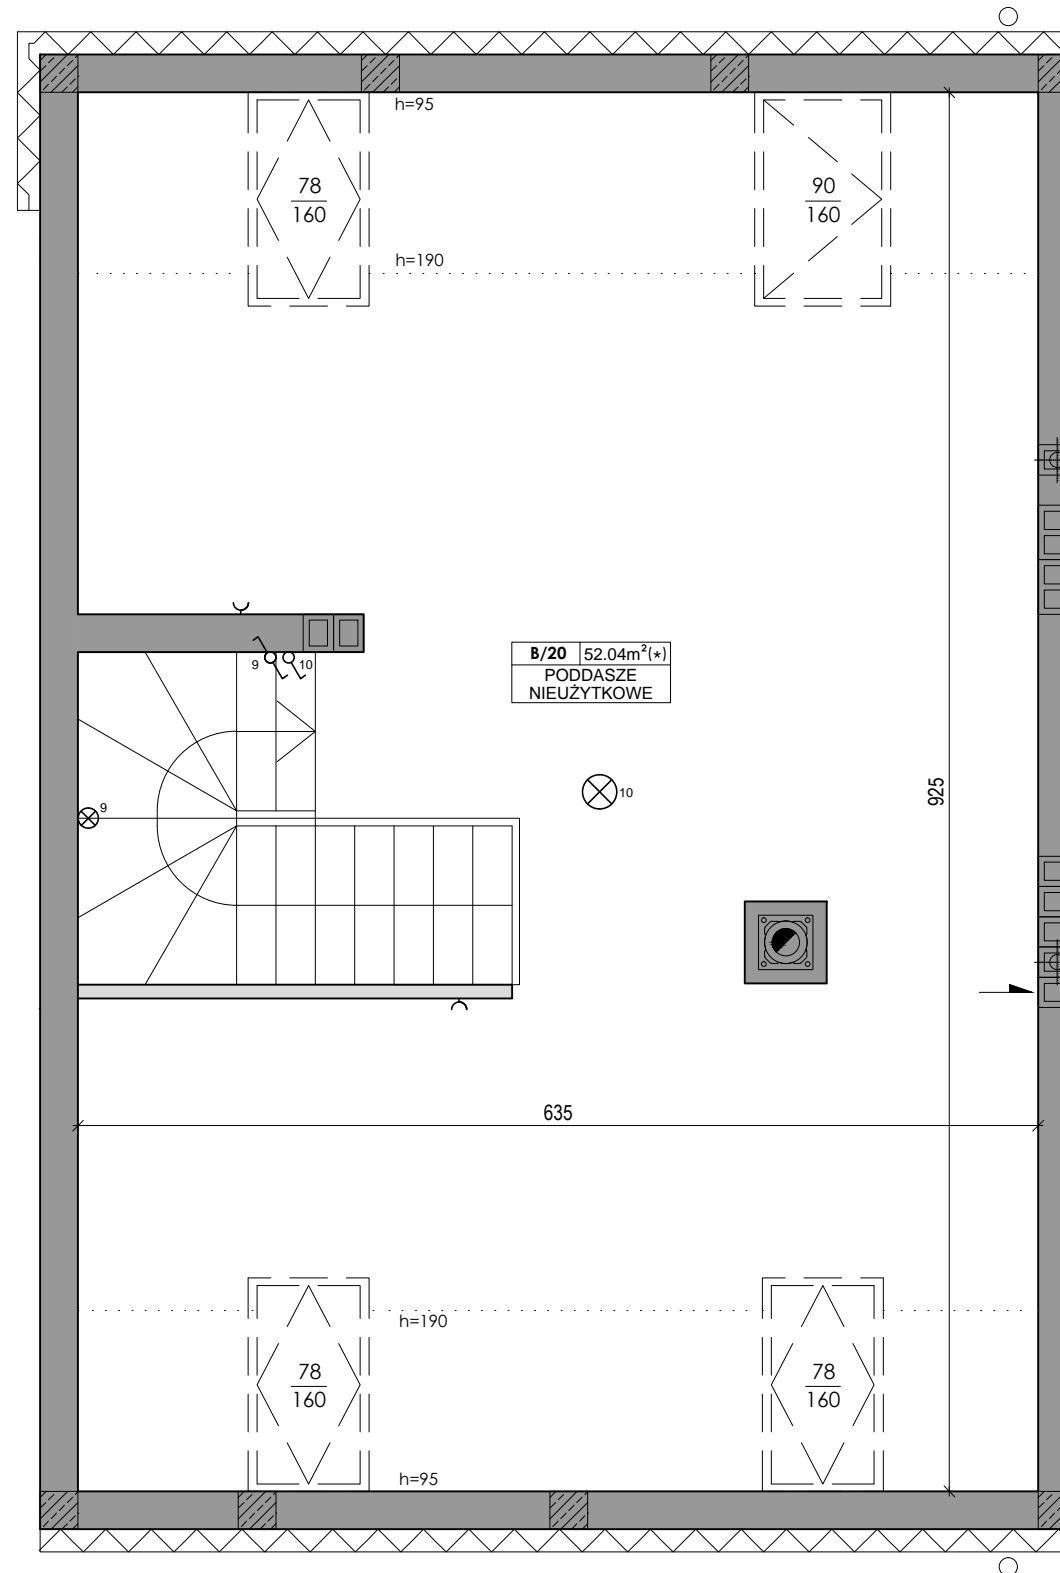

# Lokal nr 19B

POWIERZCHNIA LOKALU 58.00m<sup>2</sup>

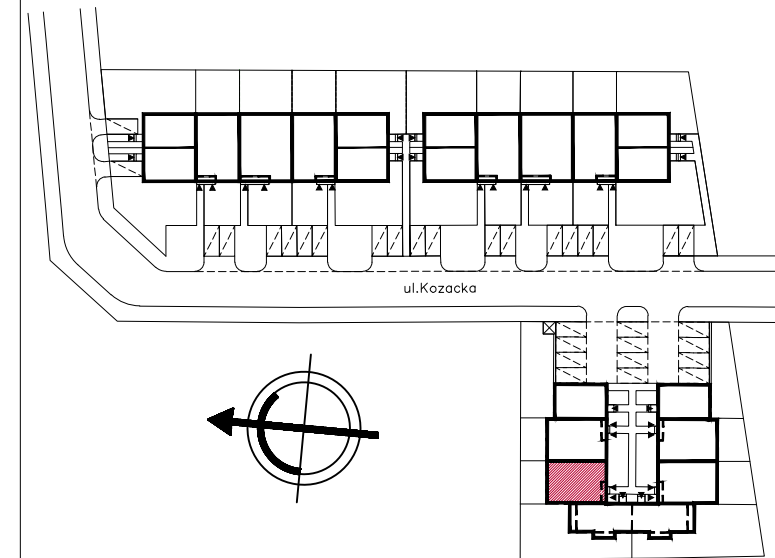

### PODDASZE

B/20 PODDASZE NIEUŻYTKOWE 52.04m<sup>2</sup> (\*)

(\*) - POWIERZCHNIA MIERZONA W POZIOMIE POSADZKI, NIE WLICZONA DO POWIERZCHI UŻYTKOWEJ

**UWAGA:** Wymiary pomieszczeń i lokalizację urządzeń podano na podstawie projektu budowlanego. Możliwe jest wystąpienie niewielkich zmian w projekcie wykonawczym. Powierzchnie podano zgodnie z normą PN-ISO 9836:1997

**Ryńscy**  
Development Sp.j.

BIURO SPRZEDAŻY MIESZKAŃ  
MARKI, UL. MICKIEWICZA 1B  
tel.: 22 771 21 21

www.rynczy-development.pl