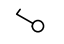
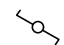

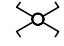


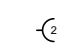
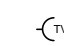
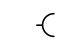
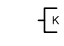
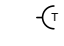
 


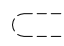




## LEGENDA:

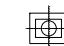

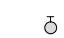
### OZNACZENIA ELEKTRYCZNE

-  - WŁĄCZNIK JEDNOBIEGUNOWY
-  - WŁĄCZNIK SCHODOWY
-  - WŁĄCZNIK DWUBIEGUNOWY
-  - WŁĄCZNIK OŚWIETLENIA KRZYŻOWY
-  - PUNKT OŚWIETLENIOWY SUFITOWY
-  - PUNKT OŚWIETLENIOWY ŚCIENNY
-  - GNIAZDO PODWÓJNE
-  - GNIAZDO RTV-SAT
-  - GNIAZDO POJEDYNCZE
-  - GNIAZDO TELEINFORMATYCZNE
-  - GNIAZDO TELEFONICZNE
-  - TABLICA TN



### OZNACZENIA C.O. I GAZ

-  - GRZEJNIK PŁYTOWY
-  - GRZEJNIK ŁAZIENKOWY
-  - OGRZEWANIE PODŁOGOWE
-  - ROZDZIELACZ
-  - KOCIOŁ GAZOWY

### OZNACZENIA WOD.-KAN.

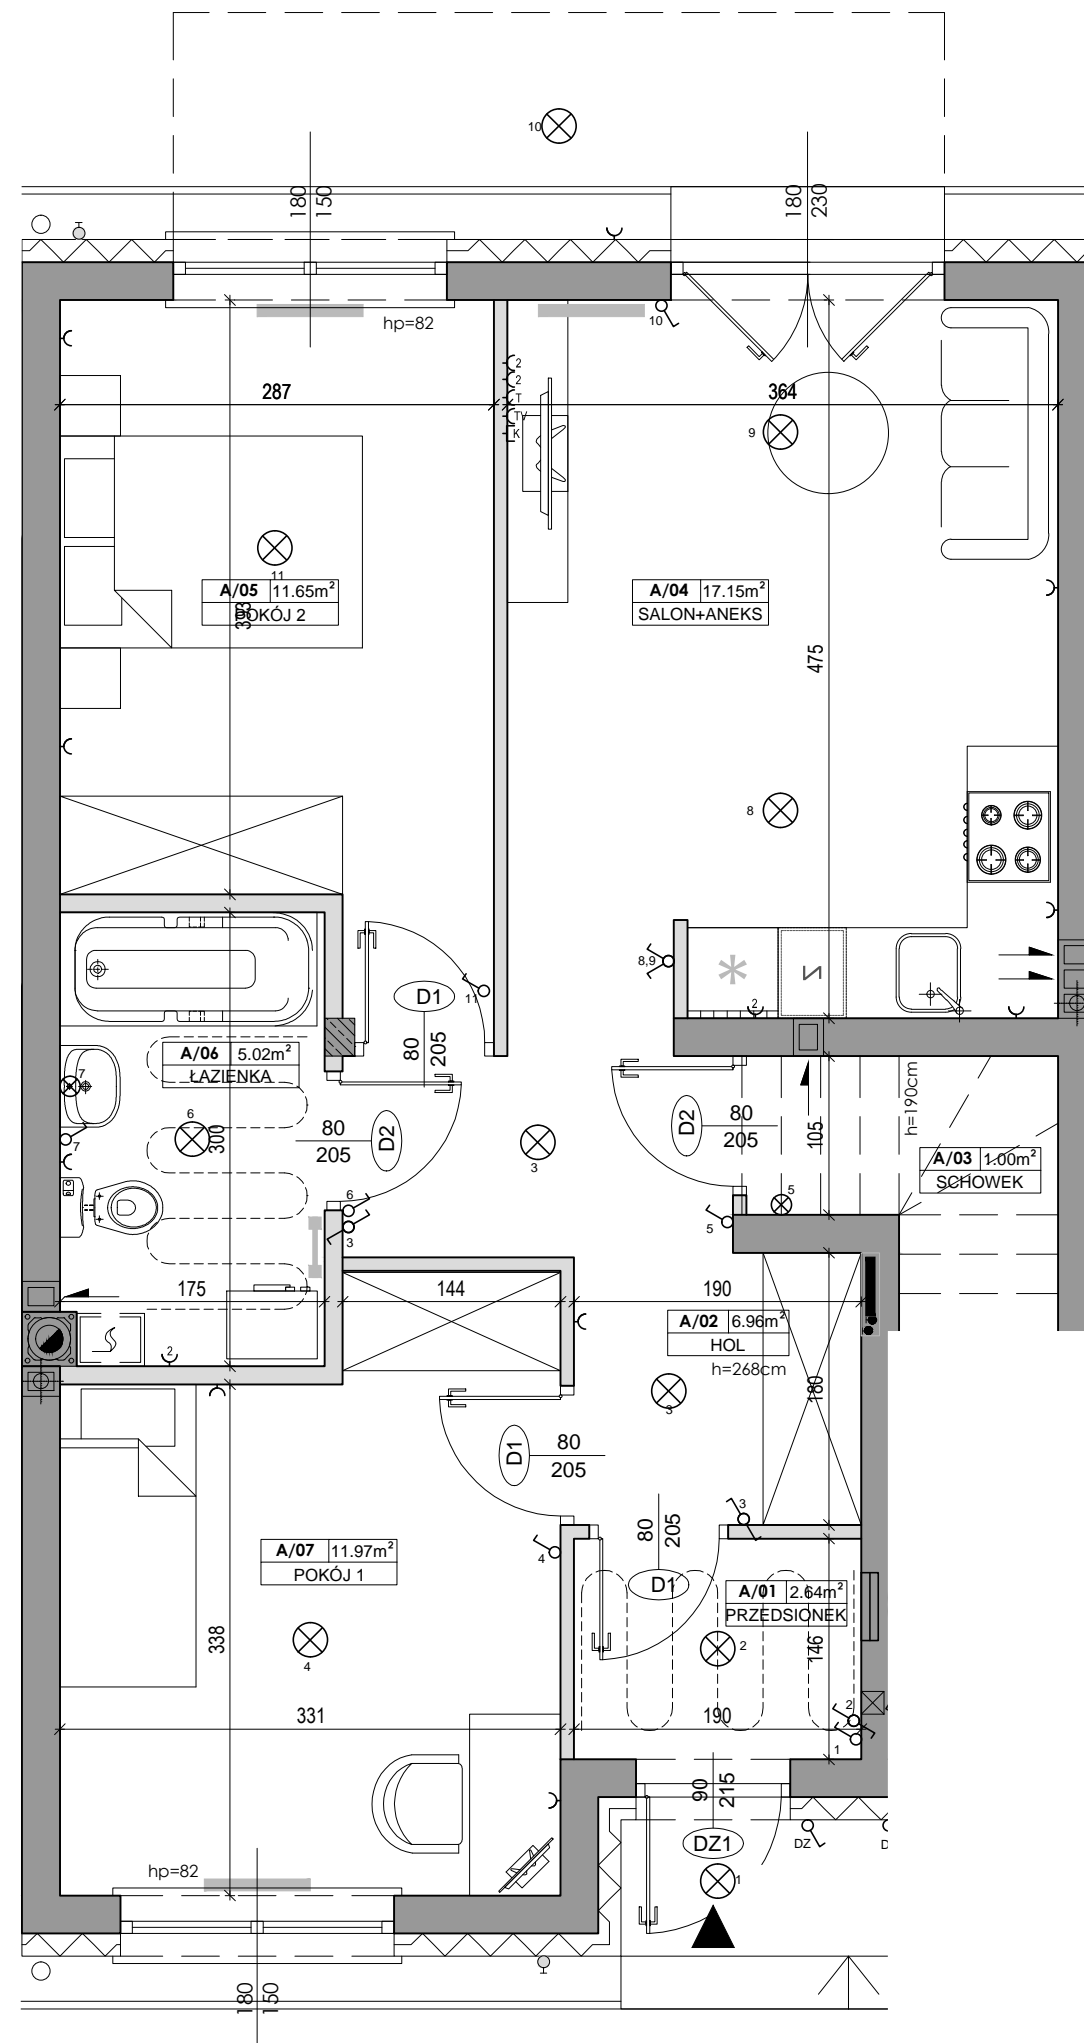
-  - PION KANALIZACYJNY
-  - ZAWÓR WODY
-  - KRAN ZEWNĘTRZNY

### OZNACZENIA POZOSTAŁE

-  - ŚCIANY NOŚNE, SZACHTY, KOMINY
-  - ŚCIANY Z MOŻLIWOŚCIĄ REARANŻACJI
- hp - WYSOKOŚĆ PODOKIENNIKA

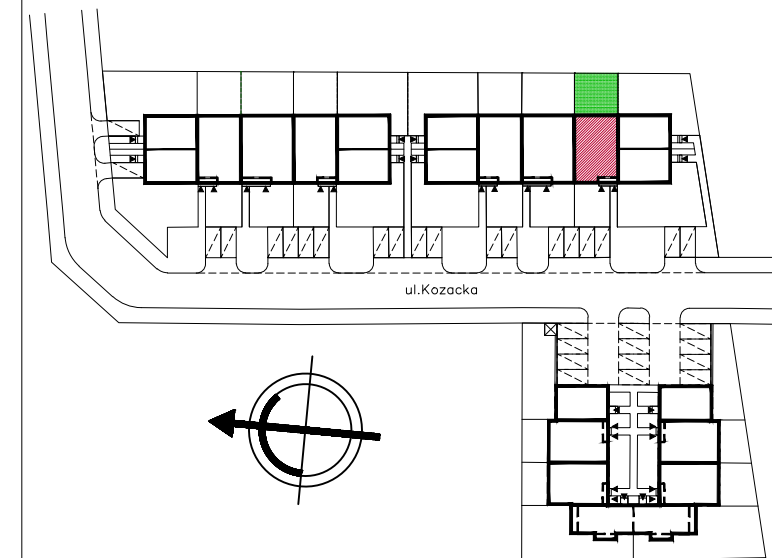
### UWAGI

- WYMIARY OTWORÓW DRZWIOWYCH PODANO W ŚWIETLE OŚCIEŻNICY.
- PODANE WYMIARY DOTYCZĄ STANU SUROWEGO I MAJĄ CHARAKTER ORIENTACYJNY
- PUNKTY INSTALACJI ELEKTRYCZNYCH I SANITARNYCH MOGĄ ULEC KOREKTOM ZE WZGLĘDÓW TECHNICZNYCH



# Lokal nr 20A

**POWIERZCHNIA LOKALU 56.39m<sup>2</sup>**  
**POWIERZCHNIA OGRODU 45.00m<sup>2</sup>**



## PARTER

A/01	PRZĘDSIÓNEK	2.64m <sup>2</sup>
A/02	HOL	6.96m <sup>2</sup>
A/03	SCHOWEK	1.00m <sup>2</sup>
A/04	SALON+ANEKS	17.15m <sup>2</sup>
A/05	POKÓJ 2	11.65m <sup>2</sup>
A/06	ŁAZIENKA	5.02m <sup>2</sup>
A/07	POKÓJ 1	11.97m <sup>2</sup>

**SUMA 56.39m<sup>2</sup>**

**UWAGA:** Wymiary pomieszczeń i lokalizację urządzeń podano na podstawie projektu budowlanego. Możliwe jest wystąpienie niewielkich zmian w projekcie wykonawczym. Powierzchnie podano zgodnie z normą PN-ISO 9836:1997

**Ryńscy**  
 Development Sp.j.

**BIURO SPRZEDAŻY MIESZKAŃ**  
 MARKI, UL. MICKIEWICZA 1B  
 tel.: 22 771 21 21

www.rynsy-development.pl