




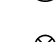

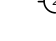
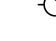
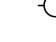
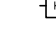
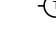




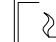


## LEGENDA:

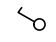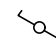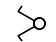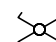


### OZNACZENIA ELEKTRYCZNE

-  - WŁĄCZNIK JEDNOBIEGUNOWY
-  - WŁĄCZNIK SCHODOWY
-  - WŁĄCZNIK DWUBIEGUNOWY
-  - WŁĄCZNIK OŚWIETLENIA KRZYŻOWY
-  - PUNKT OŚWIETLENIOWY SUFITOWY
-  - PUNKT OŚWIETLENIOWY ŚCIENNY
-  - GNIAZDO PODWÓJNE
-  - GNIAZDO RTV-SAT
-  - GNIAZDO POJEDYNCZE
-  - GNIAZDO TELEINFORMATYCZNE
-  - GNIAZDO TELEFONICZNE
-  - TABLICA TN

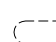

### OZNACZENIA C.O. I GAZ

-  - GRZEJNIK PŁYTOWY
-  - GRZEJNIK ŁAZIENKOWY
-  - OGRZEWANIE PODŁOGOWE
-  - ROZDZIELACZ
-  - KOCIOŁ GAZOWY
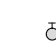
### OZNACZENIA WOD.-KAN.


-  - PION KANALIZACYJNY
-  - ZAWÓR WODY
-  - KRAN ZEWNĘTRZNY

### OZNACZENIA POZOSTAŁE

-  - ŚCIANY NOŚNE, SZACHTY, KOMINY
-  - ŚCIANY Z MOŻLIWOŚCIĄ REARANŻACJI
- hp - WYSOKOŚĆ PODOKIENNIKA


### UWAGI

- WYMIARY OTWORÓW DRZWIOWYCH PODANO W ŚWIETLE OŚCIEŻNICY.
- PODANE WYMIARY DOTYCZĄ STANU SUROWEGO I MAJĄ CHARAKTER ORIENTACYJNY
- PUNKTY INSTALACJI ELEKTRYCZNYCH I SANITARNYCH MOGĄ ULEC KOREKTOM ZE WZGLĘDÓW TECHNICZNYCH

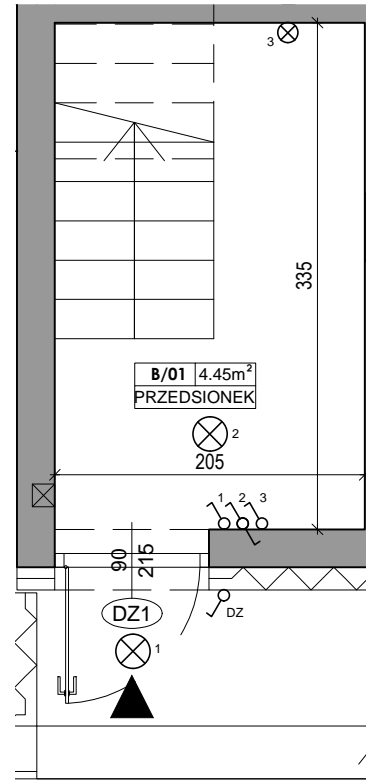

# Lokal nr 32B

**POWIERZCHNIA LOKALU 86.56m<sup>2</sup>**  
**POWIERZCHNIA OGRODU 47.00m<sup>2</sup>**

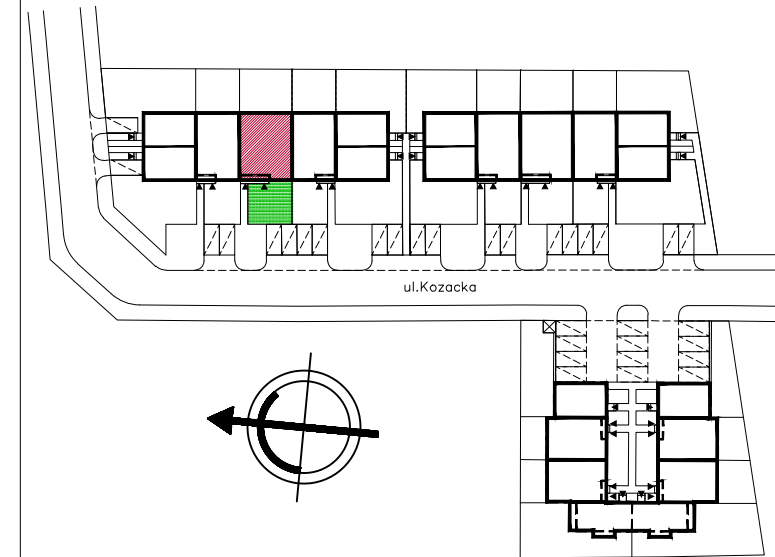

## PARTER

B/01 PRZEDSIONEK 4.45m<sup>2</sup>

**UWAGA:** Wymiary pomieszczeń i lokalizację urządzeń podano na podstawie projektu budowlanego. Możliwe jest wystąpienie niewielkich zmian w projekcie wykonawczym. Powierzchnie podano zgodnie z normą PN-ISO 9836:1997












**Ryńscy**  
 Development Sp.j.

**BIURO SPRZEDAŻY MIESZKAŃ**  
 MARKI, UL. MICKIEWICZA 1B  
 tel.: 22 771 21 21

www.rynscy-development.pl



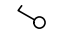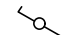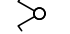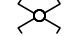

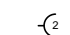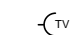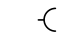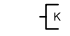 
### LEGENDA:

#### OZNACZENIA ELEKTRYCZNE




-  - WŁĄCZNIK JEDNOBIEGUNOWY
-  - WŁĄCZNIK SCHODOWY
-  - WŁĄCZNIK DWUBIEGUNOWY
-  - WŁĄCZNIK OŚWIETLENIA KRZYŻOWY
-  - PUNKT OŚWIETLENIOWY SUFITOWY
-  - PUNKT OŚWIETLENIOWY ŚCIENNY
-  - GNIAZDO PODWÓJNE
-  - GNIAZDO RTV-SAT
-  - GNIAZDO POJEDYNCZE
-  - GNIAZDO TELEINFORMATYCZNE
-  - GNIAZDO TELEFONICZNE

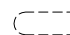 - TABLICA TN



#### OZNACZENIA C.O. I GAZ

-  - GRZEJNIK PŁYTOWY
-  - GRZEJNIK ŁAZIENKOWY
-  - OGRZEWANIE PODŁOGOWE
-  - ROZDZIELACZ
-  - KOCIOŁ GAZOWY
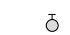
#### OZNACZENIA WOD.-KAN.

-  - PION KANALIZACYJNY
-  - ZAWÓR WODY
-  - KRAN ZEWNĘTRZNY


#### OZNACZENIA POZOSTAŁE

-  - ŚCIANY NOŚNE, SZACHTY, KOMINY
-  - ŚCIANY Z MOŻLIWOŚCIĄ REARANŻACJI

hp - WYSOKOŚĆ PODOKIENNIKA


#### UWAGI

- WYMIARY OTWORÓW DRZWIOWYCH PODANO W ŚWIETLE OŚCIEŻNICY.
- PODANE WYMIARY DOTYCZĄ STANU SUROWEGO I MAJĄ CHARAKTER ORIENTACYJNY
- PUNKTY INSTALACJI ELEKTRYCZNYCH I SANITARNYCH MOGĄ ULEC KOREKTOM ZE WZGLĘDÓW TECHNICZNYCH

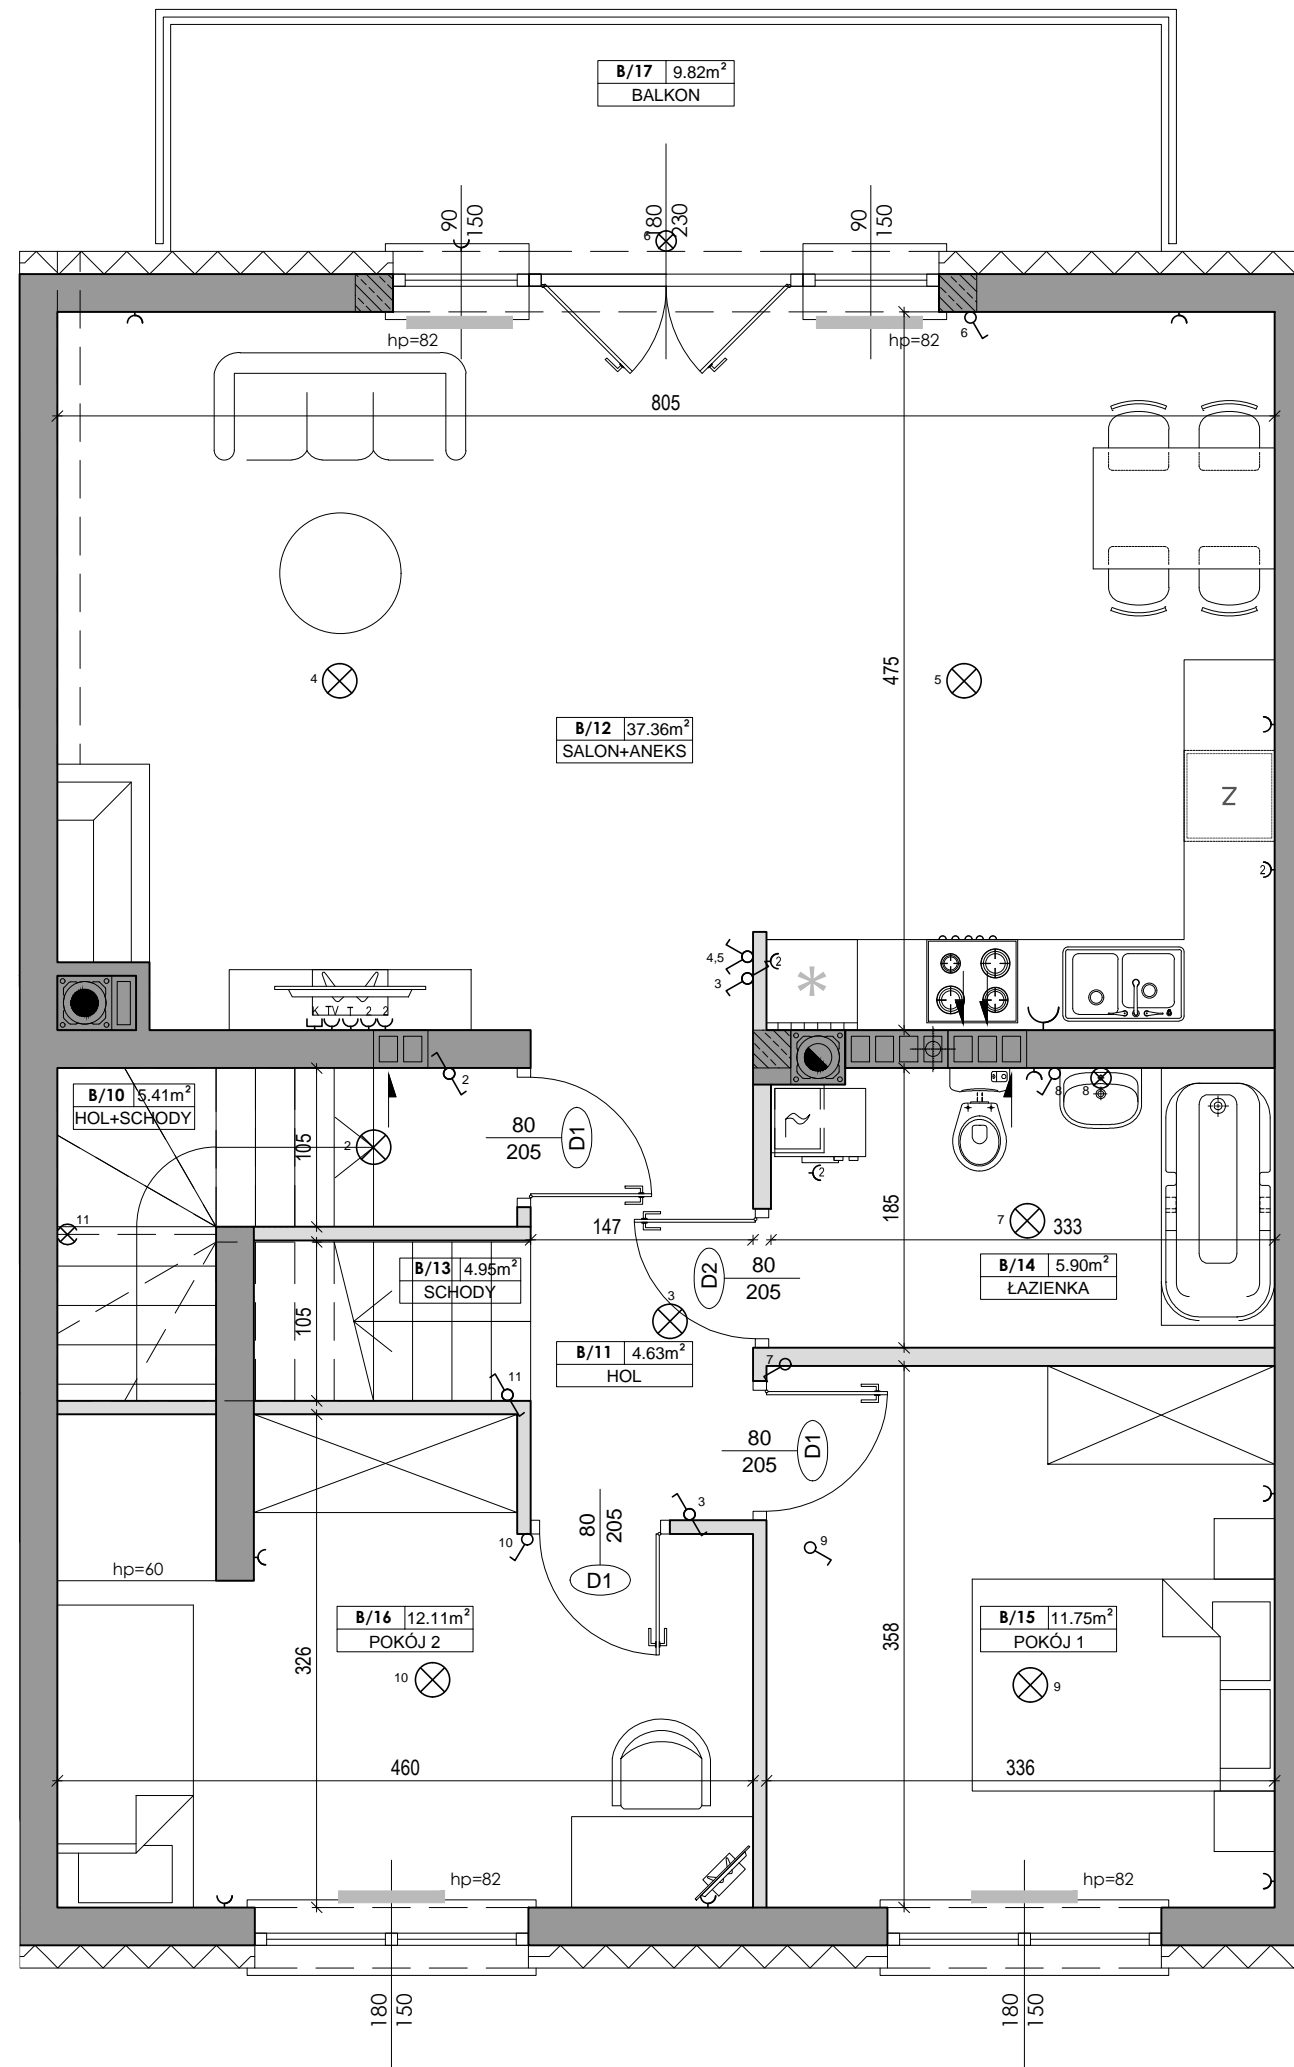

## Lokal nr 32B

**POWIERZCHNIA LOKALU 86.56m<sup>2</sup>**  
**POWIERZCHNIA OGRODU 47.00m<sup>2</sup>**

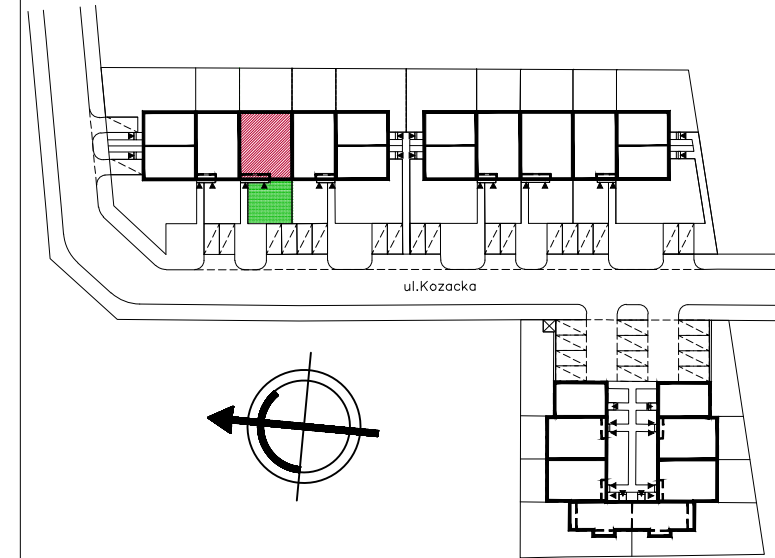

### PIĘTRO

B/10	HOL+SCHODY	5.41m <sup>2</sup>
B/11	HOL	4.63m <sup>2</sup>
B/12	SALON+ANEKS	37.36m <sup>2</sup>
B/13	SCHODY	4.95m <sup>2</sup>
B/14	ŁAZIENKA	5.90m <sup>2</sup>
B/15	POKÓJ 1	11.75m <sup>2</sup>
B/16	POKÓJ 2	12.11m <sup>2</sup>

<b>SUMA</b>		<b>82.11m<sup>2</sup></b>
B/17	BALKON	9.82m <sup>2</sup>

**UWAGA:** Wymiary pomieszczeń i lokalizację urządzeń podano na podstawie projektu budowlanego. Możliwe jest wystąpienie niewielkich zmian w projekcie wykonawczym. Powierzchnie podano zgodnie z normą PN-ISO 9836:1997













**Ryńscy**  
 Development Sp.j.

**BIURO SPRZEDAŻY MIESZKAŃ**  
 MARKI, UL. MICKIEWICZA 1B  
 tel.: 22 771 21 21



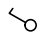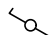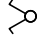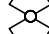


www.ryncy-development.pl

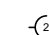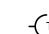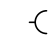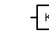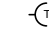 **LEGENDA:**




**OZNACZENIA ELEKTRYCZNE**

-  - WŁĄCZNIK JEDNOBIEGUNOWY
-  - WŁĄCZNIK SCHODOWY
-  - WŁĄCZNIK DWUBIEGUNOWY
-  - WŁĄCZNIK OŚWIETLENIA KRZYŻOWY
-  - PUNKT OŚWIETLENIOWY SUFITOWY
-  - PUNKT OŚWIETLENIOWY ŚCIENNY
-  - GNIAZDO PODWÓJNE
-  - GNIAZDO RTV-SAT
-  - GNIAZDO POJEDYNCZE
-  - GNIAZDO TELEINFORMATYCZNE
-  - GNIAZDO TELEFONICZNE
-  - TABLICA TN

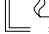

**OZNACZENIA C.O. I GAZ**

-  - GRZEJNIK PŁYTOWY
-  - GRZEJNIK ŁAZIENKOWY
-  - OGRZEWANIE PODŁOGOWE
-  - ROZDZIELACZ
-  - KOCIÓŁ GAZOWY

**OZNACZENIA WOD.-KAN.**


-  - PION KANALIZACYJNY
-  - ZAWÓR WODY
-  - KRAN ZEWNĘTRZNY

**OZNACZENIA POZOSTAŁE**

-  - ŚCIANY NOŚNE, SZACHTY, KOMINY
-  - ŚCIANY Z MOŻLIWOŚCIĄ REARANŻACJI
- hp - WYSOKOŚĆ PODOKIENNIKA


**UWAGI**

- WYMIARY OTWORÓW DRZWIOWYCH PODANO W ŚWIETLE OŚCIEŻNICY.
- PODANE WYMIARY DOTYCZĄ STANU SUROWEGO I MAJĄ CHARAKTER ORIENTACYJNY
- PUNKTY INSTALACJI ELEKTRYCZNYCH I SANITARNYCH MOGĄ ULEC KOREKTOM ZE WZGLĘDÓW TECHNICZNYCH

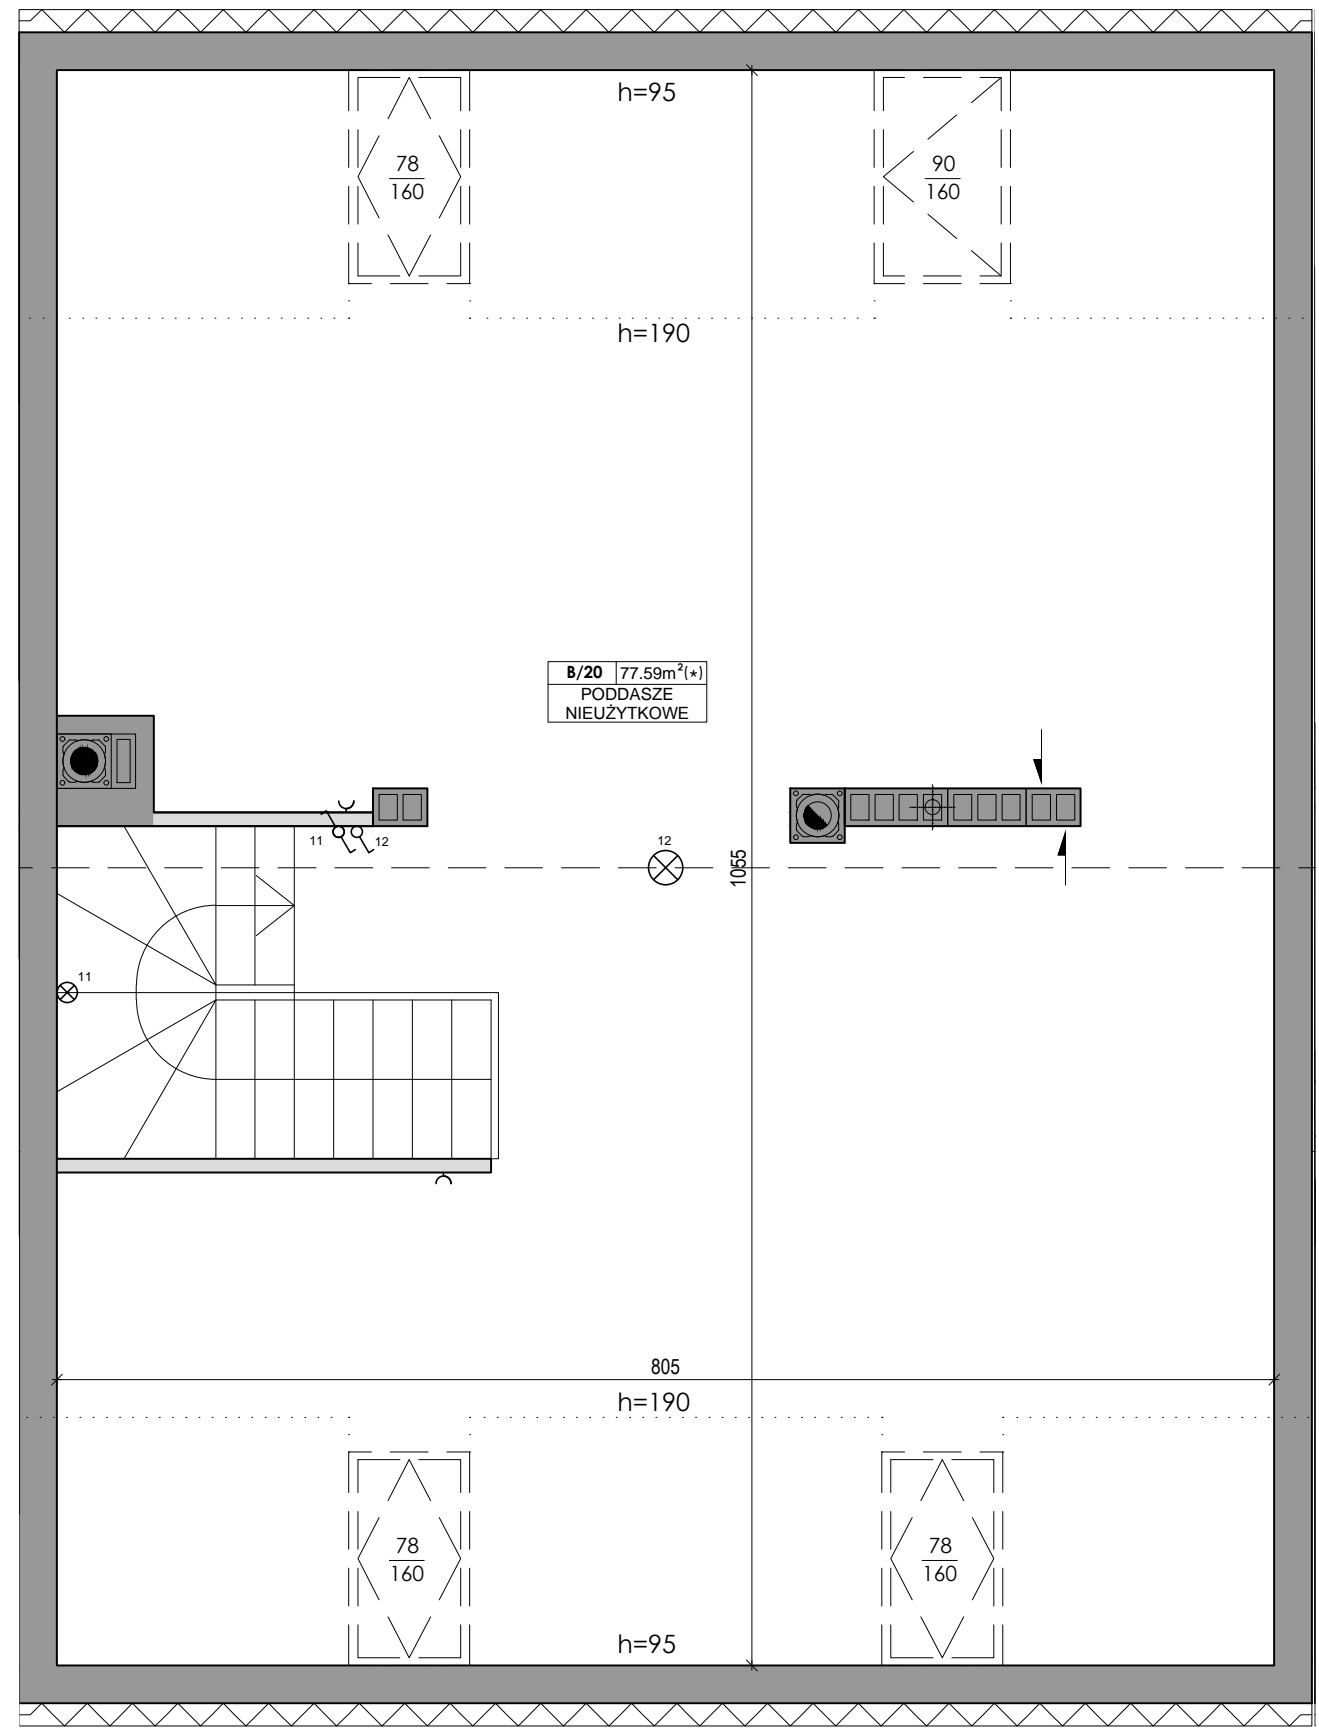

## Lokal nr 32B

**POWIERZCHNIA LOKALU 86.56m<sup>2</sup>**  
**POWIERZCHNIA OGRODU 47.00m<sup>2</sup>**

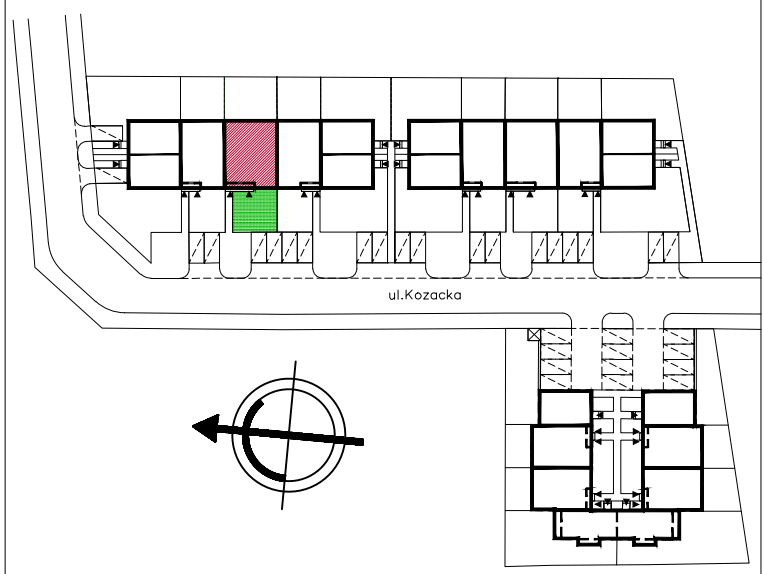

**PODDASZE**

A/20 **PODDASZE 77.59m<sup>2</sup>**  
**NIEUŻYTKOWE (\*)**

(\*) - POWIERZCHNIA MIERZONA W POZIOMIE POSADZKI, NIE WLICZONA DO POWIERZCHI UŻYTKOWEJ

**UWAGA:** Wymiary pomieszczeń i lokalizację urządzeń podano na podstawie projektu budowlanego. Możliwe jest wystąpienie niewielkich zmian w projekcie wykonawczym. Powierzchnie podano zgodnie z normą PN-ISO 9836:1997



**BIURO SPRZEDAŻY MIESZKAŃ**  
 MARKI, UL. MICKIEWICZA 1B  
 tel.: 22 771 21 21  
 www.rynscy-development.pl