

### LEGENDA:

#### OZNACZENIA ELEKTRYCZNE

- WŁĄCZNIK JEDNOBIEGUNOWY
- WŁĄCZNIK SCHODOWY
- WŁĄCZNIK DWUBIEGUNOWY
- WŁĄCZNIK OŚWIETLENIA KRZYŻOWY
- PUNKT OŚWIETLENIOWY SUFITOWY
- PUNKT OŚWIETLENIOWY ŚCIENNY
- GNIAZDO PODWÓJNE
- GNIAZDO RTV-SAT
- GNIAZDO POJEDYNCZE
- GNIAZDO TELEINFORMATYCZNE
- GNIAZDO TELEFONICZNE
- TABLICA TN

#### OZNACZENIA C.O. I GAZ

- GRZEJNIK PŁYTOWY
- GRZEJNIK ŁAZIENKOWY
- OGRZEWANIE PODŁOGOWE
- ROZDZIELACZ
- KOCIOŁ GAZOWY

#### OZNACZENIA WOD.-KAN.


- PION KANALIZACYJNY
- ZAWÓR WODY
- KRAN ZEWNĘTRZNY

#### OZNACZENIA POZOSTALE


- ŚCIANY NOŚNE, SZACHTY, KOMINY
- ŚCIANY Z MOŻLIWOŚCIĄ REARANŻACJI
- hp - WYSOKOŚĆ PODOKIENNIKA

#### UWAGI

- WYMIARY OTWORÓW DRZWIOWYCH PODANO W ŚWIETLE OŚCIEŻNICY.
- PODANE WYMIARY DOTYCZĄ STANU SUROWEGO I MAJĄ CHARAKTER ORIENTACYJNY
- PUNKTY INSTALACJI ELEKTRYCZNYCH I SANITARNYCH MOGĄ ULEC KOREKTOM ZE WZGLĘDÓW TECHNICZNYCH

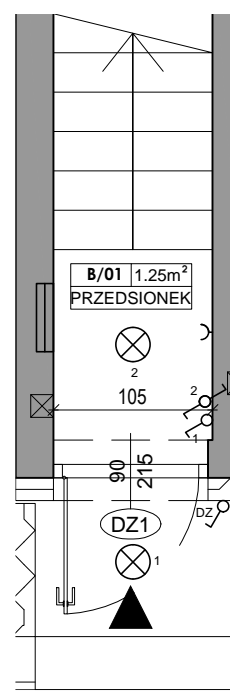


PARTER

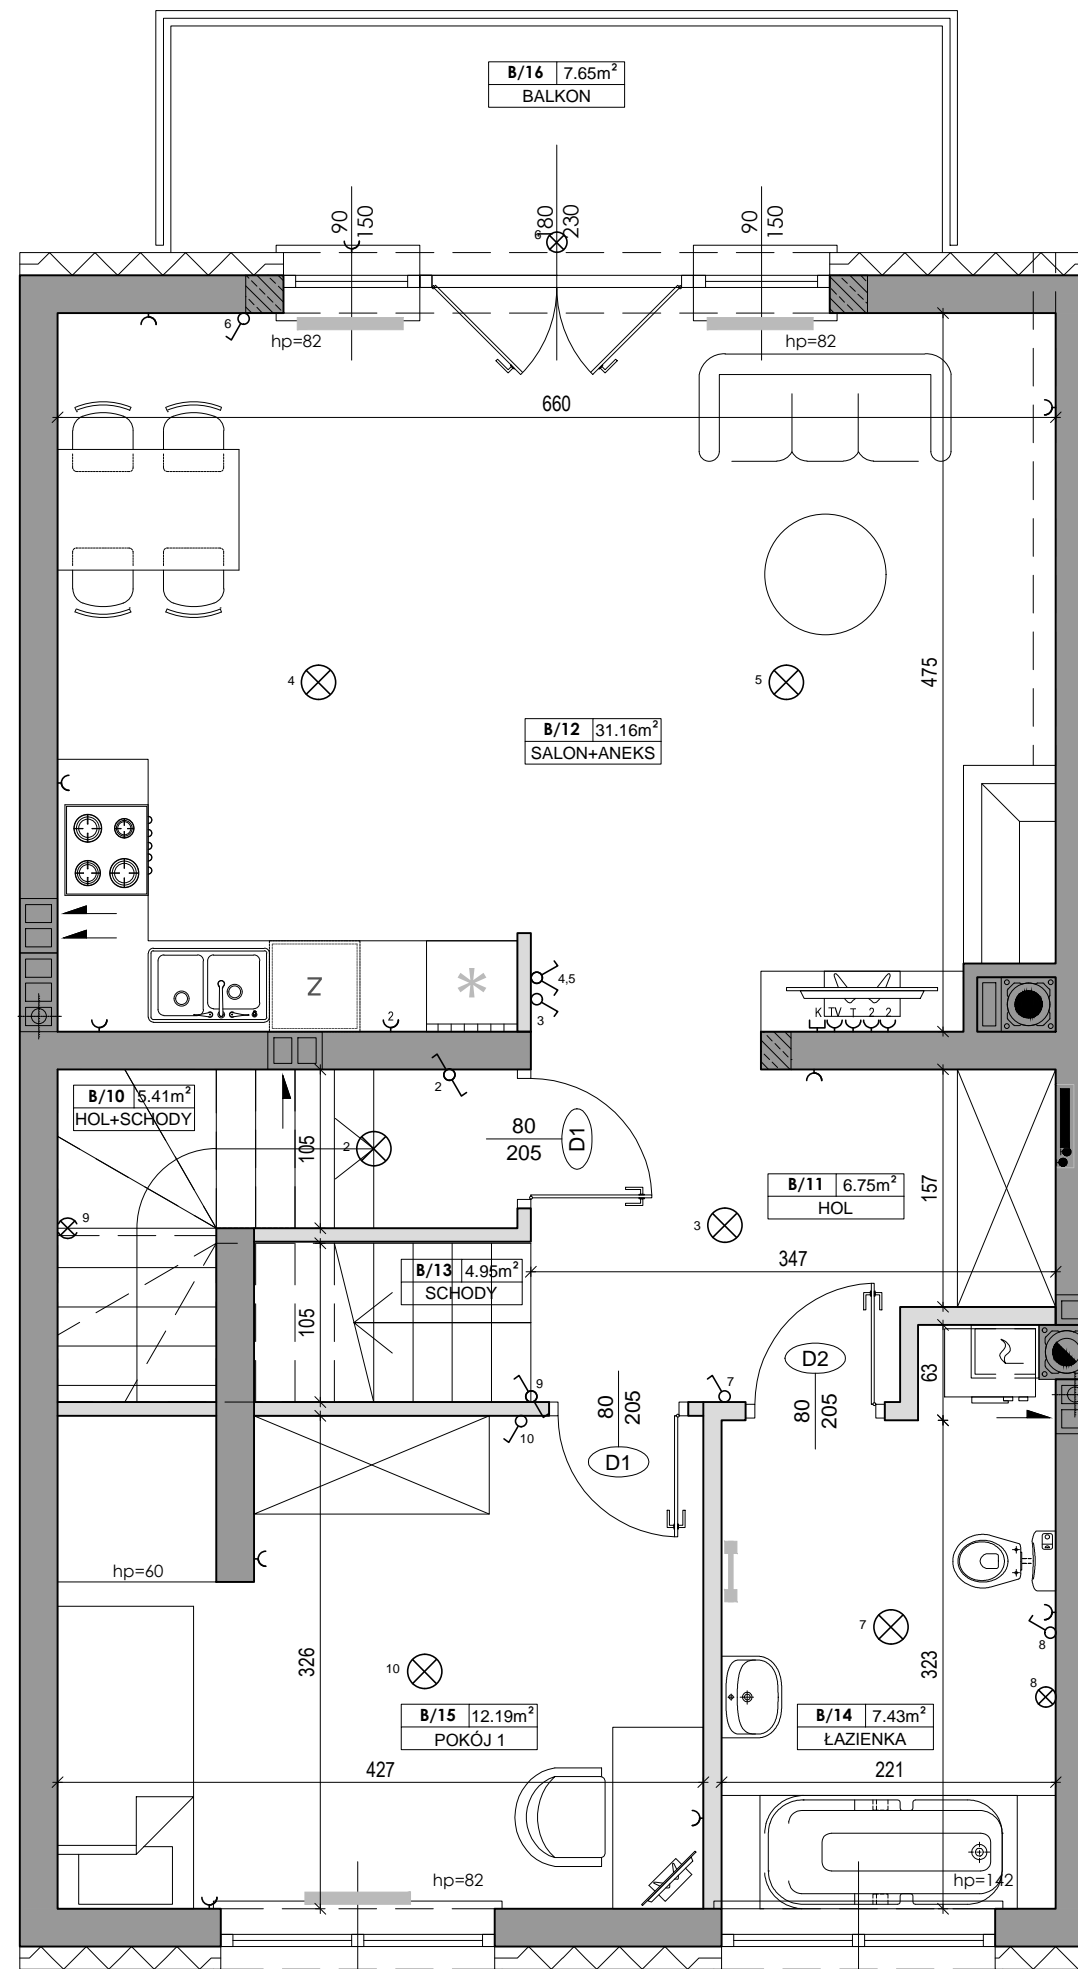

PIĘTRO

## Lokal nr 34B

**POWIERZCHNIA LOKALU 69.14m<sup>2</sup>**  
**POWIERZCHNIA OGRODU 38.00m<sup>2</sup>**

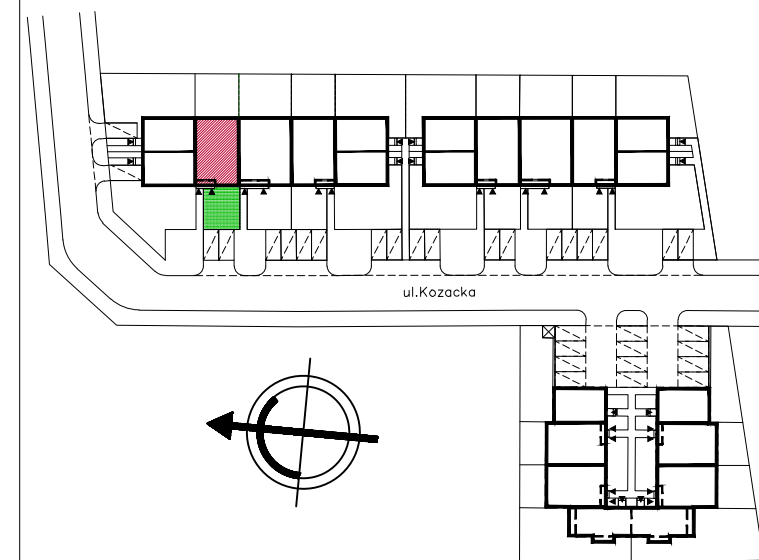

### PARTER

B/01 PRZEDSIONEK 1.25m<sup>2</sup>

### PIĘTRO

B/10 HOL+SCHODY 5.41m<sup>2</sup>  
 B/11 HOL 6.75m<sup>2</sup>  
 B/12 SALON+ANEKS 31.16m<sup>2</sup>  
 B/13 SCHODY 4.95m<sup>2</sup>  
 B/14 ŁAZIENKA 7.43m<sup>2</sup>  
 B/15 POKÓJ 1 12.19m<sup>2</sup>

**SUMA (PARTER+PIĘTRO) 69.14m<sup>2</sup>**  
 B/16 BALKON 7.65m<sup>2</sup>

**UWAGA:** Wymiary pomieszczeń i lokalizację urządzeń podano na podstawie projektu budowlanego. Możliwe jest wystąpienie niewielkich zmian w projekcie wykonawczym. Powierzchnie podano zgodnie z normą PN-ISO 9836:1997






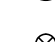






**Ryńscy**  
 Development Sp.j.

**BIURO SPRZEDAŻY MIESZKAŃ**  
 MARKI, UL. MICKIEWICZA 1B  
 tel.: 22 771 21 21



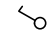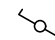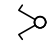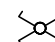


www.ryncsy-development.pl
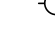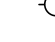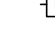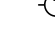
### LEGENDA:




#### OZNACZENIA ELEKTRYCZNE

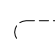-  - WŁĄCZNIK JEDNOBIEGUNOWY
-  - WŁĄCZNIK SCHODOWY
-  - WŁĄCZNIK DWUBIEGUNOWY
-  - WŁĄCZNIK OŚWIETLENIA KRZYŻOWY
-  - PUNKT OŚWIETLENIOWY SUFITOWY
-  - PUNKT OŚWIETLENIOWY ŚCIENNY
-  - GNIAZDO PODWÓJNE
-  - GNIAZDO RTV-SAT
-  - GNIAZDO POJEDYNCZE
-  - GNIAZDO TELEINFORMATYCZNE
-  - GNIAZDO TELEFONICZNE
-  - TABLICA TN



#### OZNACZENIA C.O. I GAZ

-  - GRZEJNIK PŁYTOWY
-  - GRZEJNIK ŁAZIENKOWY
-  - OGRZEWANIE PODŁOGOWE
-  - ROZDZIELACZ
-  - KOCIOŁ GAZOWY

#### OZNACZENIA WOD.-KAN.


-  - PION KANALIZACYJNY
-  - ZAWÓR WODY
-  - KRAN ZEWNĘTRZNY

#### OZNACZENIA POZOSTAŁE

-  - ŚCIANY NOŚNE, SZACHTY, KOMINY
-  - ŚCIANY Z MOŻLIWOŚCIĄ REARANŻACJI
- hp - WYSOKOŚĆ PODOKIENNIKA


#### UWAGI

- WYMIARY OTWORÓW DRZWIOWYCH PODANO W ŚWIETLE OŚCIEŻNICY.
- PODANE WYMIARY DOTYCZĄ STANU SUROWEGO I MAJĄ CHARAKTER ORIENTACYJNY
- PUNKTY INSTALACJI ELEKTRYCZNYCH I SANITARNYCH MOGĄ ULEC KOREKTOM ZE WZGLĘDÓW TECHNICZNYCH

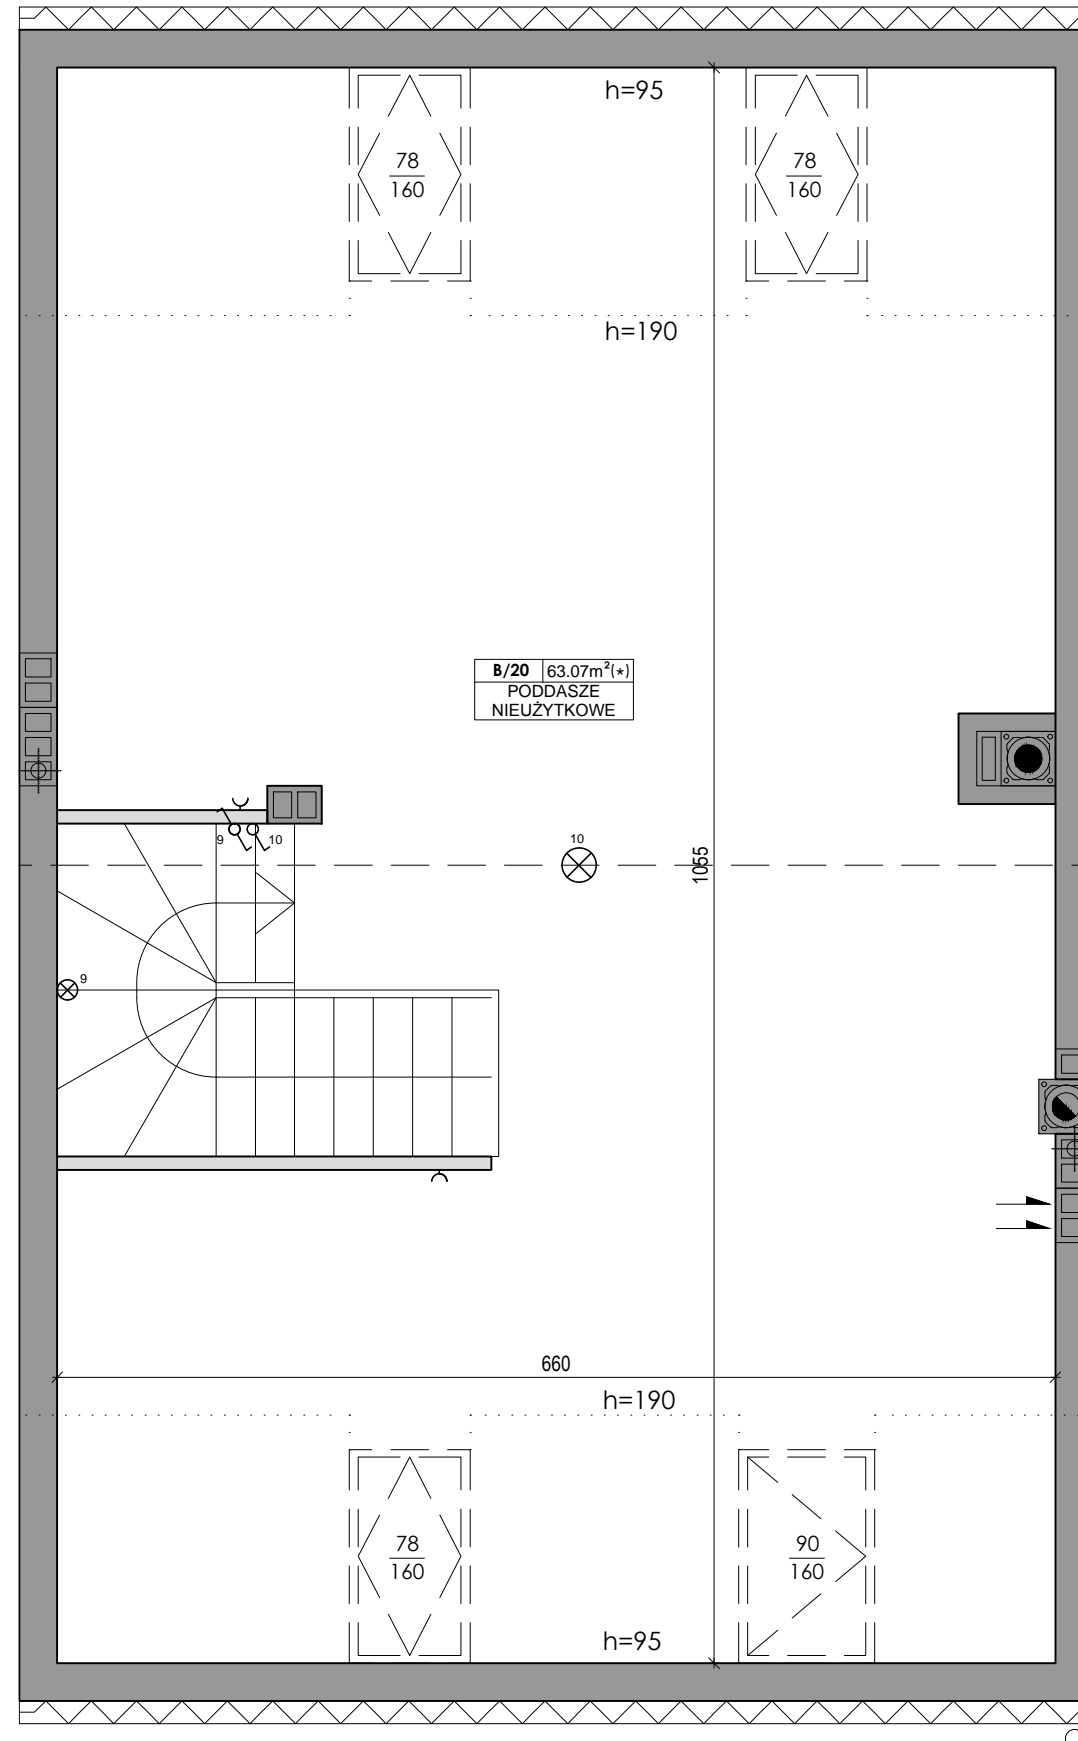

# Lokal nr 34B

**POWIERZCHNIA LOKALU 69.14m<sup>2</sup>**  
**POWIERZCHNIA OGRODU 38.00m<sup>2</sup>**

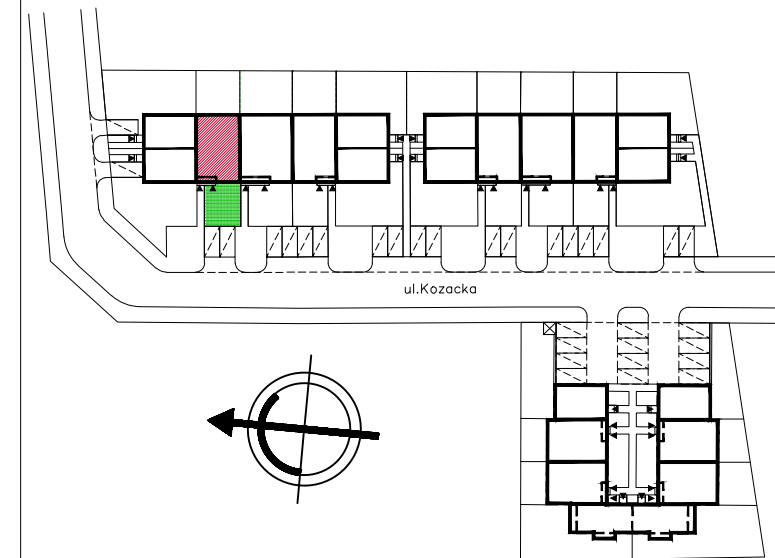

### PODDASZE

**B/20 PODDASZE 63.07m<sup>2</sup>**  
**NIEUŻYTKOWE (\*)**

(\*) - POWIERZCHNIA MIERZONA W POZIOMIE POSADZKI, NIE WLICZONA DO POWIERZCHI UŻYTKOWEJ

**UWAGA:** Wymiary pomieszczeń i lokalizację urządzeń podano na podstawie projektu budowlanego. Możliwe jest wystąpienie niewielkich zmian w projekcie wykonawczym. Powierzchnie podano zgodnie z normą PN-ISO 9836:1997

**Ryńscy**  
 Development Sp.j.

**BIURO SPRZEDAŻY MIESZKAŃ**  
 MARKI, UL. MICKIEWICZA 1B  
 tel.: 22 771 21 21

www.rynsy-development.pl