

ECHA LEŚNE etap 5

BUDYNEK 2 LOKAL B


POWIERZCHNIA ŁĄCZNA.....121,63m²

POWIERZCHNIA UŻYTKOWA WRAZ Z POWIERZCHNIĄ POD ŚCIANAMI NADAJĄCYMI SIĘ DO DEMONTAŻU, POW. SCHODÓW, GARAŻU I POWIERZCHNIA PODDASZA NIEUŻYTKOWEGO

POWIERZCHNIA UŻYTKOWA72,04m²

POWIERZCHNIA OGRODU.....ok. 151,00m²

LOKALIZACJA

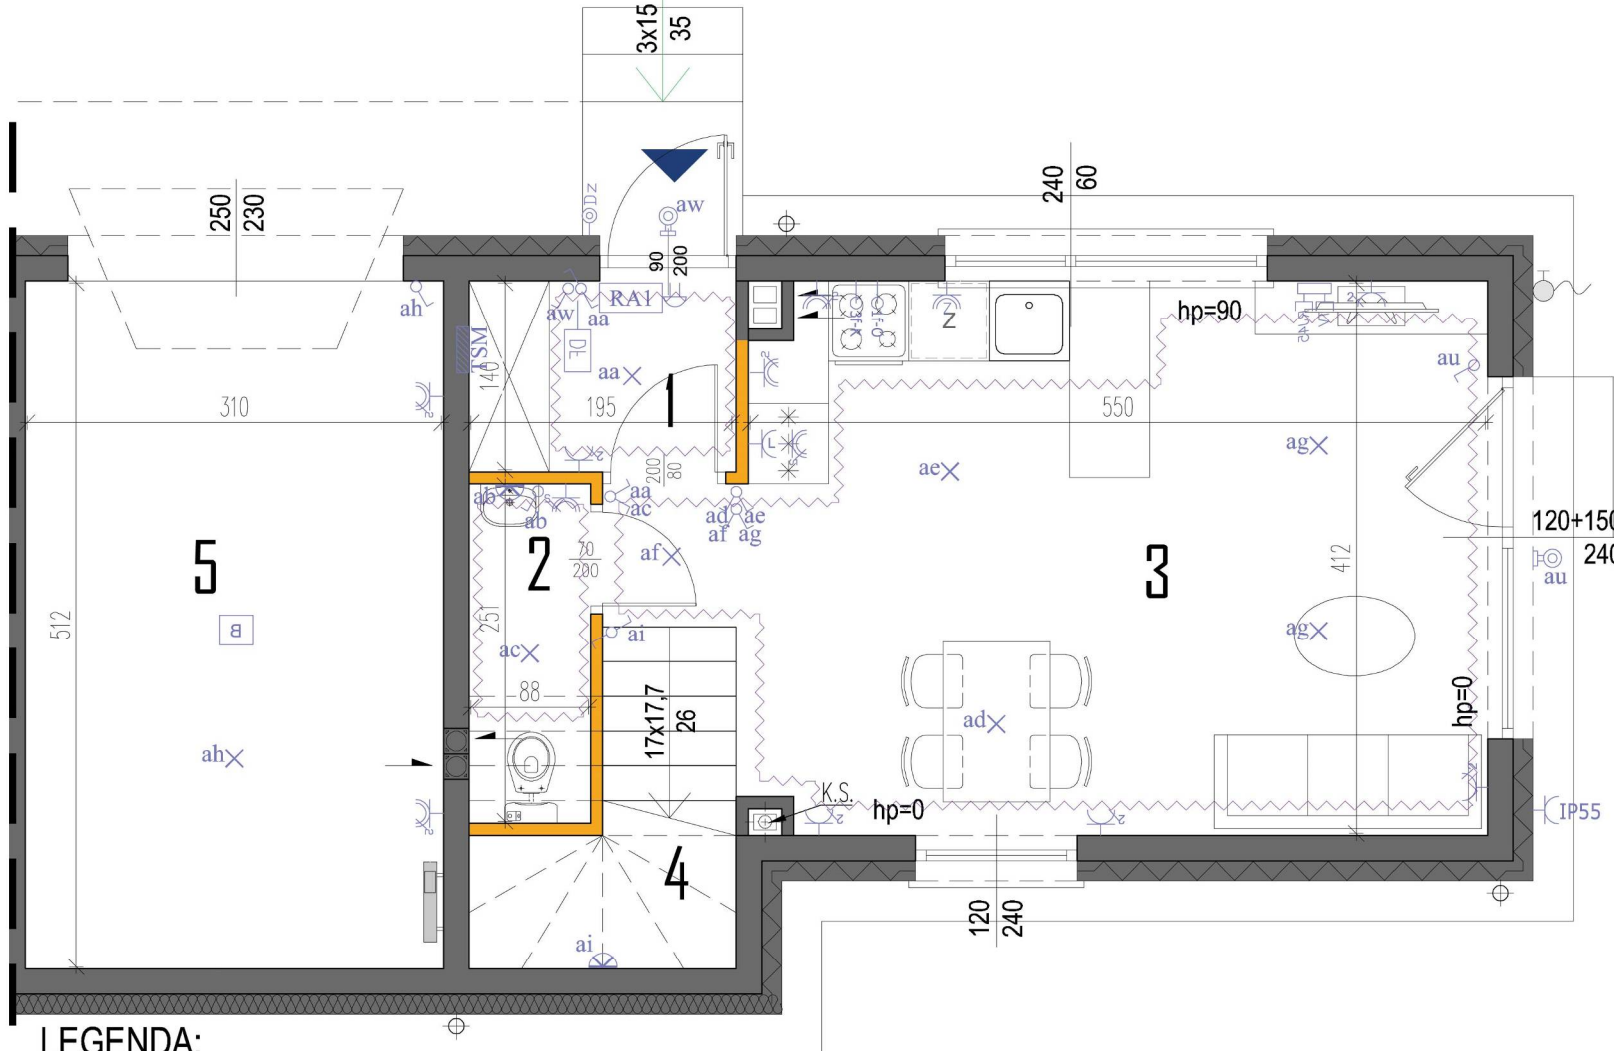

LEGENDA:

OZNACZENIA INSTALACJI ELEKTRYCZNEJ

	rozdzielnice mieszkaniowe
	punkt świetlny (wypust oświetleniowy)
	oprawa oświetleniowa naścienna
	oprawa naścienna zewnętrzna typu kinkiet
	zasilanie napędu bramy
	dzwonek
	łącznik jednobiegunowy
	łącznik grupowy
	łącznik zmienny (schodowy)
	gniazdo wtyczkowe ze stykiem ochronnym

	gniazdo wtyczkowe podwójne
	gniazdo wtyczkowe poczwórne
	gniazdo wtyczkowe z pokrywą
	gniazdo wtyczkowe podwójne z pokrywą
	gniazdo pojedyncze IP55
	wypust 3-faz zasilający kuchenkę 400 V AC
	wypust zasilający okap kuchenny 230 V AC
	domofon
	tablica sygnałowa
	gniazdo internetowe
	gniazdo TV, internet

OZNACZENIA C.O.

	grzejnik płytowy
	ogrzewanie podłogowe
	obrys powierzchni ogrzewanej
	piec c.o.
	kocioł gazowy

OZNACZENIA WOD.-KAN.

	pion kanalizacji sanitarnej
	złącze zewnętrzne

OZNACZENIA POZOSTAŁE

	ściany zewnętrzne, nośne szachty, kominy
	ściany z możliwością reorganizacji
	wysokość podokiennika

PARTER29,54 m²

1. PRZEDSIONEK2,76 m²

2. WC2,21 m²

3. SALON+ANEKS KUCH.23,62 m²

POW. POD ŚCIANAMI NADAJĄCYMI SIĘ DO DEMONTAŻU.....0,95 m²

NIE WLICZONE DO POW. UŻYTKOWEJ

4. SCHODY4,47 m²

5. GARAŻ15,87 m²

BIURO SPRZEDAŻY MIESZKAŃ

MARKI, UL. MICKIEWICZA 1B
tel. 22 771 21 21

www.rynscy-development.pl

UWAGA:

Wymiary pomieszczeń i lokalizacje urządzeń podano na podstawie projektu budowlanego.

Możliwe jest wystąpienie niewielkich zmian w projekcie wykonawczym.

Wymiary podano zgodnie z norma PN-ISO 9836:1997

SPSPROJEKT.com

ECHA LEŚNE etap 5

BUDYNEK 2 LOKAL B


POWIERZCHNIA ŁĄCZNA.....121,63m²

POWIERZCHNIA UŻYTKOWA WRAZ Z POWIERZCHNIĄ POD ŚCIANAMI
NADAJĄCYMI SIĘ DO DEMONTAŻU, POW. SCHODÓW, GARAŻU
I POWIERZCHNIA PODDASZA NIEUŻYTKOWEGO

POWIERZCHNIA UŻYTKOWA72,04m²

POWIERZCHNIA OGRODU.....ok. 151,00m²

LOKALIZACJA

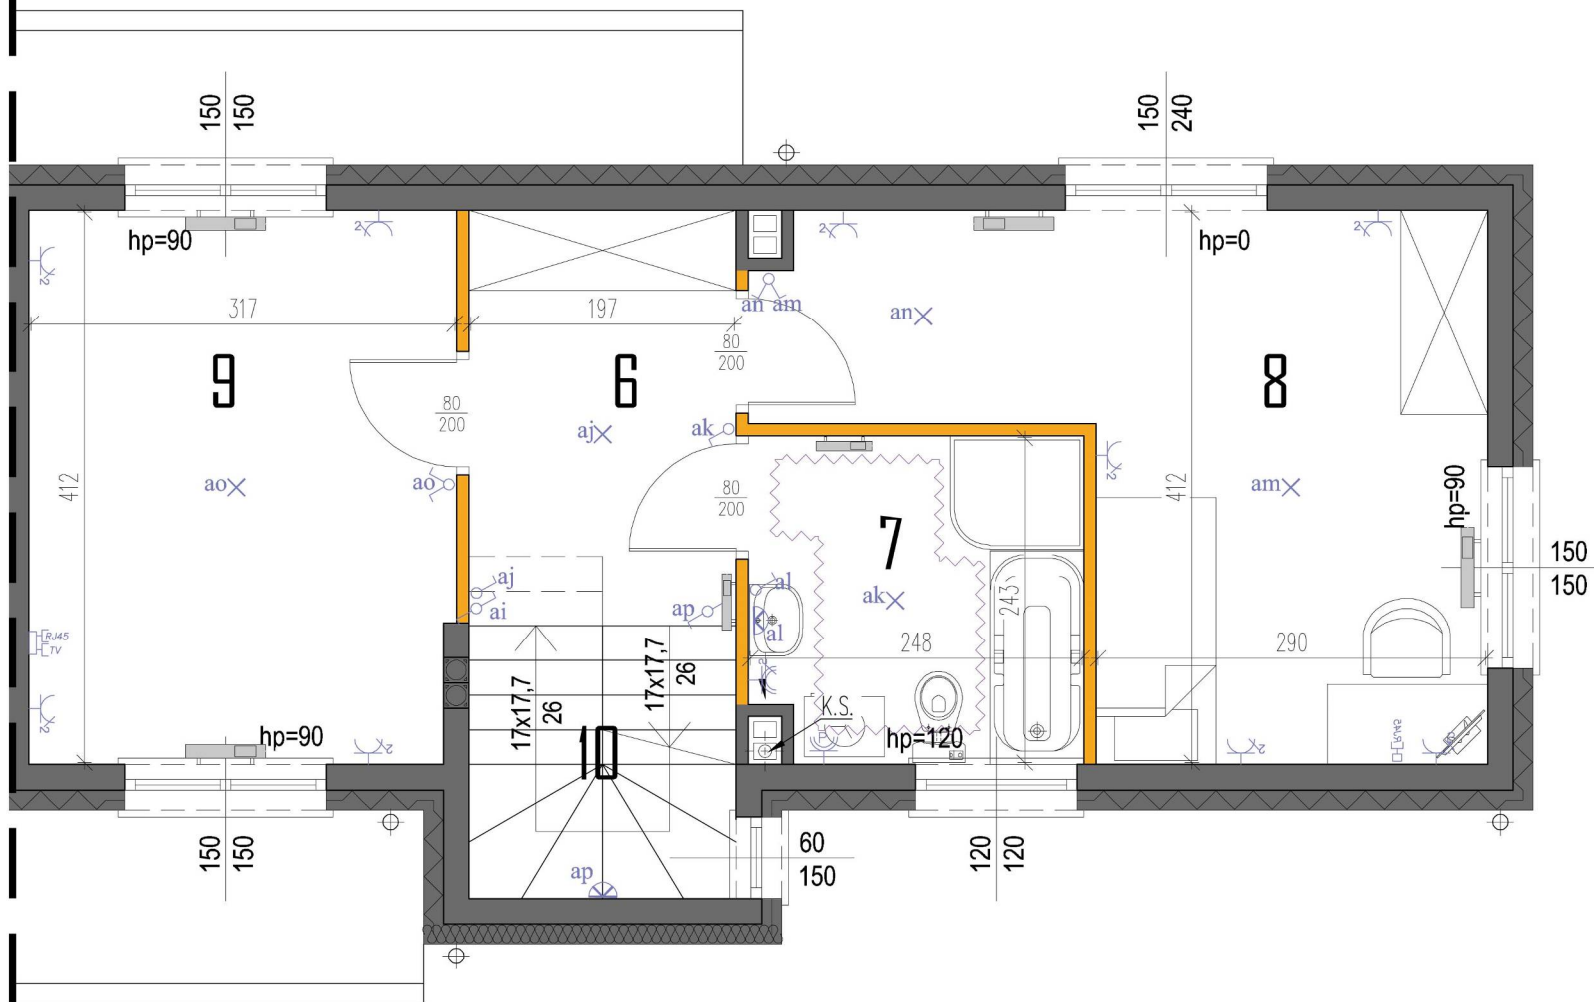

LEGENDA:

OZNACZENIA INSTALACJI ELEKTRYCZNEJ

	rozdzielnice mieszkaniowe		gniazdo wtyczkowe podwójne
	punkt świetlny (wypust oświetleniowy)		gniazdo wtyczkowe poczwórne
	oprawa oświetleniowa naścienna		gniazdo wtyczkowe z pokrywą
	oprawa naścienna zewnętrzna typu kinkiet		gniazdo wtyczkowe podwójne z pokrywą
	zasilanie napędu bramy		gniazdo pojedyncze IP55
	łącznik - "dzwonek"		wypust 3-faz zasilający kuchenkę 400 V AC
	dzwonek		wypust zasilający okap kuchenny 230 V AC
	łącznik jednobiegunowy		domofon
	łącznik grupowy		tablica sygnałowa
	łącznik zmienny (schodowy)		gniazdo internetowe
	gniazdo wtyczkowe ze stykiem ochronnym		gniazdo TV, internet

OZNACZENIA C.O.

	grzejnik płytowy
	ogrzewanie podłogowe obrys powierzchni ogrzewanej
	piec c.o.
	kocioł gazowy

OZNACZENIA WOD.-KAN.

	pion kanalizacji sanitarnej
	złącze zewnętrzne

OZNACZENIA POZOSTAŁE

	ściany zewnętrzne, nośne szachty, kominy
	ściany z możliwością reorganizacji
	wysokość podokiennika

PIĘTRO.....42,50 m²

6. HOL.....6,09 m²

7. ŁAZIENKA.....5,87 m²

8. POKÓJ 2.....15,83 m²

9. POKÓJ 1.....12,95 m²

**POW. POD ŚCIANAMI NADAJĄCYMI SIĘ
DO DEMONTAŻU.....1,76 m²**

NIE WLICZONE DO POW. UŻYTKOWEJ

10. SCHODY4,24 m²

BIURO SPRZEDAŻY MIESZKAŃ

MARKI, UL. MICKIEWICZA 1B
tel. 22 771 21 21

www.rynscy-development.pl

UWAGA:

Wymiary pomieszczeń i lokalizacje urządzeń podano
na podstawie projektu budowlanego.

Możliwe jest wystąpienie niewielkich zmian w projekcie wykonawczym.

Wymiary podano zgodnie z norma PN-ISO 9836:1997

SPSPROJEKT.com

ECHA LEŚNE etap 5

BUDYNEK 2 LOKAL B

POWIERZCHNIA ŁĄCZNA.....121,63m²

POWIERZCHNIA UŻYTKOWA WRAZ Z POWIERZCHNIĄ POD ŚCIANAMI NADAJĄCYMI SIĘ DO DEMONTAŻU, POW. SCHODÓW, GARAŻU I POWIERZCHNIĄ PODDASZA NIEUŻYTKOWEGO

POWIERZCHNIA UŻYTKOWA72,04m²

POWIERZCHNIA OGRODU.....ok. 151,00m²

LOKALIZACJA




PODDASZE25,01 m²

11. PODDASZE.....24,89 m²

POW. POD ŚCIANAMI NADAJĄCYMI SIĘ DO DEMONTAŻU.....0,12 m²

PODDASZE W CAŁOŚCI NIE WLICZONE DO POW. UŻYTKOWEJ

PODDASZE LICZONE W POZIOMIE POSADZKI.....41,32 m²

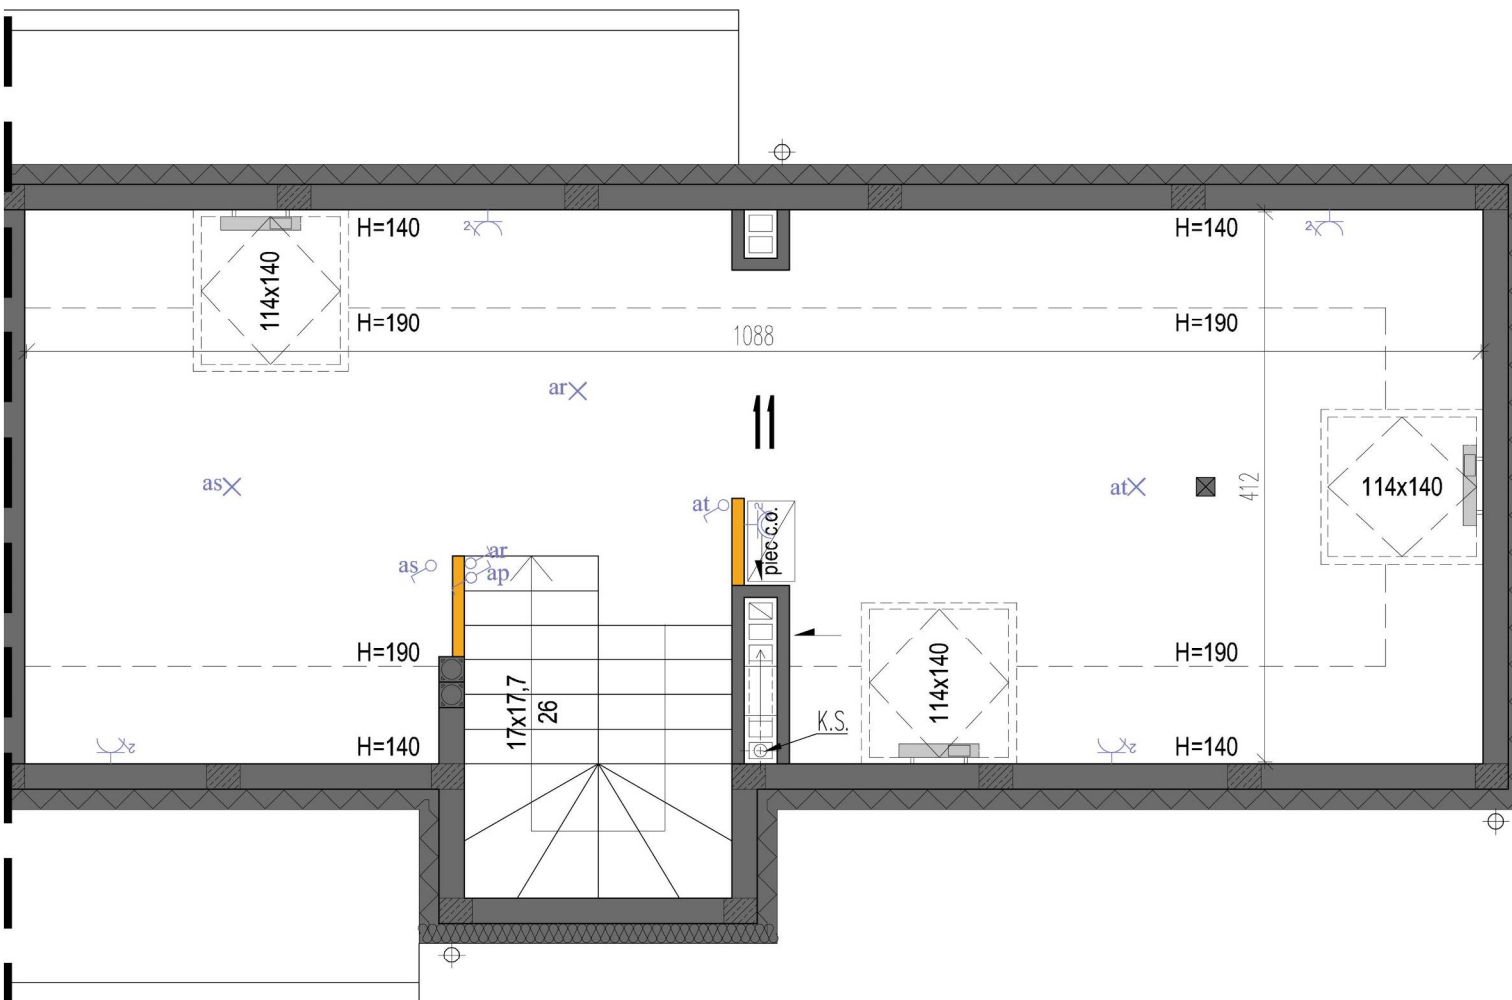

LEGENDA:

OZNACZENIA INSTALACJI ELEKTRYCZNEJ

	rozdzielnice mieszkaniowe		gniazdo wtyczkowe podwójne
	punkt świetlny (wypust oświetleniowy)		gniazdo wtyczkowe poczwórne
	oprawa oświetleniowa ścienna		gniazdo wtyczkowe z pokrywą
	oprawa ścienna zewnętrzna typu kinkiet		gniazdo wtyczkowe podwójne z pokrywą
	zasilanie napędu bramy		gniazdo pojedyncze IP55
	łącznik - "dzwonek"		wypust 3-faz zasilający kuchenkę 400 V AC
	dzwonek		wypust zasilający okap kuchenny 230 V AC
	łącznik jednobiegunowy		domofon
	łącznik grupowy		tablica sygnałowa
	łącznik zmienny (schodowy)		gniazdo internetowe
	gniazdo wtyczkowe ze stykiem ochronnym		gniazdo TV, internet

OZNACZENIA C.O.

	grzejnik płytowy
	ogrzewanie podłogowe obrys powierzchni ogrzewanej
	kocioł gazowy

OZNACZENIA WOD.-KAN.

	pion kanalizacji sanitarnej
	złącze zewnętrzne

OZNACZENIA POZOSTAŁE

	ściany zewnętrzne, nośne szachty, kominy
	ściany z możliwością rearanżacji
	wysokość podokiennika

BIURO SPRZEDAŻY MIESZKAŃ

MARKI, UL. MICKIEWICZA 1B
tel. 22 771 21 21

www.rynscy-development.pl

UWAGA:

Wymiary pomieszczeń i lokalizacje urządzeń podano na podstawie projektu budowlanego. Możliwe jest wystąpienie niewielkich zmian w projekcie wykonawczym. Wymiary podano zgodnie z norma PN-ISO 9836:1997

SPSPROJEKT.com